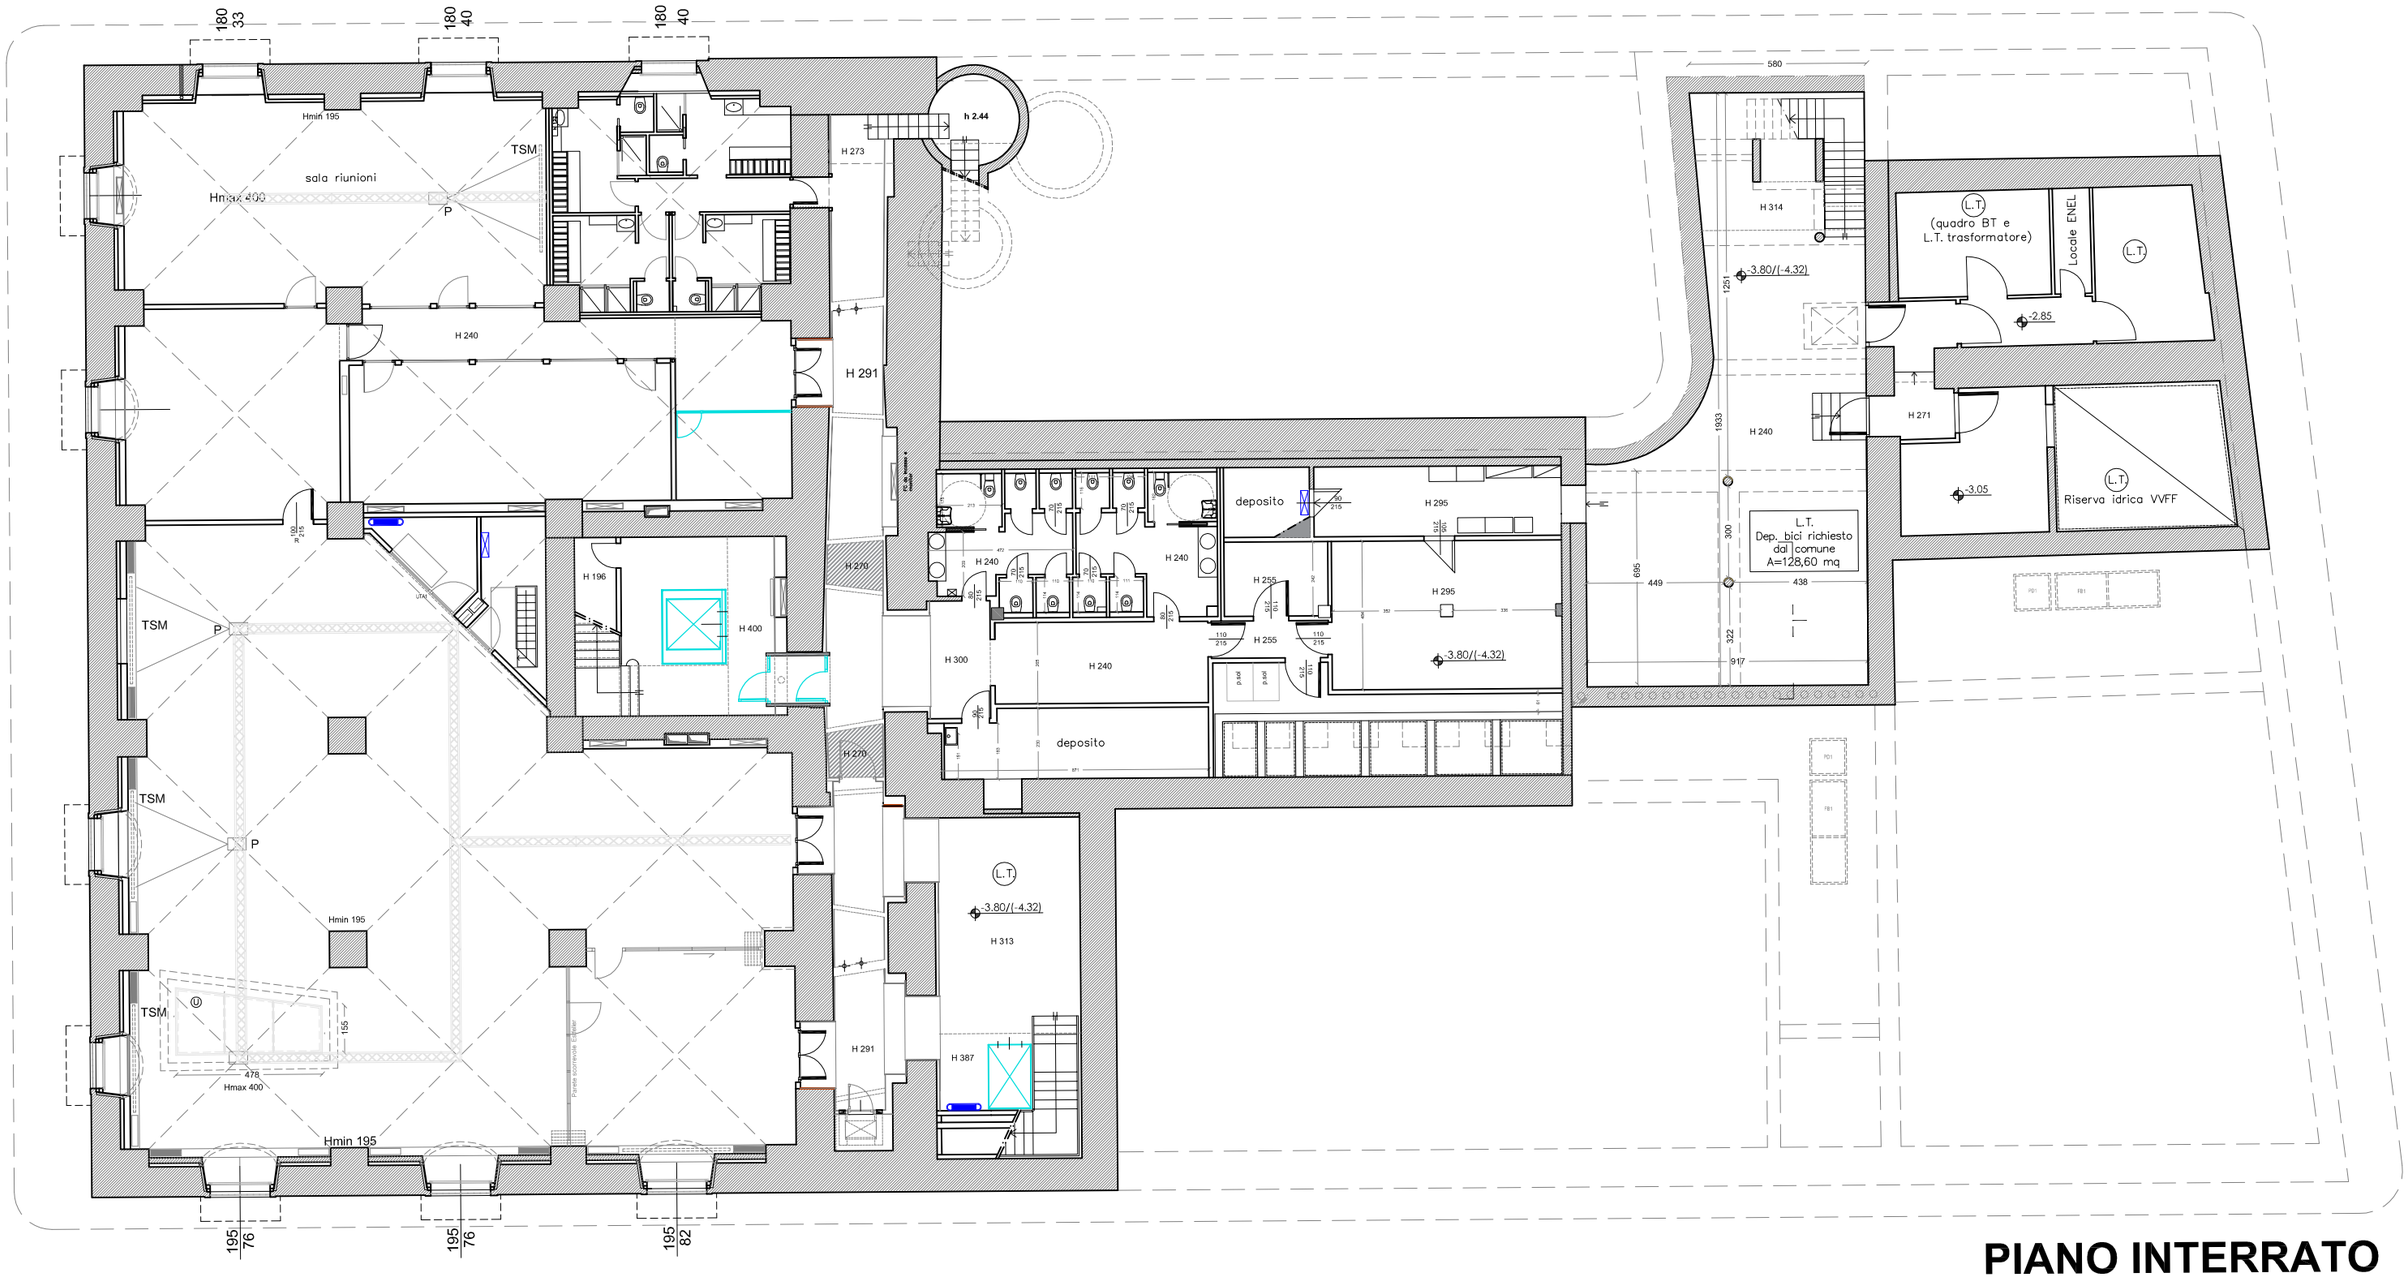

PIANO INTERRATO
SCALA 1:200